
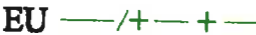









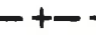



BARBATRE - B1		Echelle 1/5 000ème
La Berche		
	Parcelle	EU 
	Sondage à la tarière	
	Argile du Marais	
	Assainissement autonome	

P.R. Maison Rouge





ile de  
District

BARBATRE - B2		Echelle 1/5 000ème
Route du Gois - Rue des Polders		
	Parcelle	EU —/+-+—
	Sondage à la tarière	
	Argile du Marais	
	Assainissement autonome	
	Assainissement collectif	
	Réseau gravitaire	
	Refoulement	

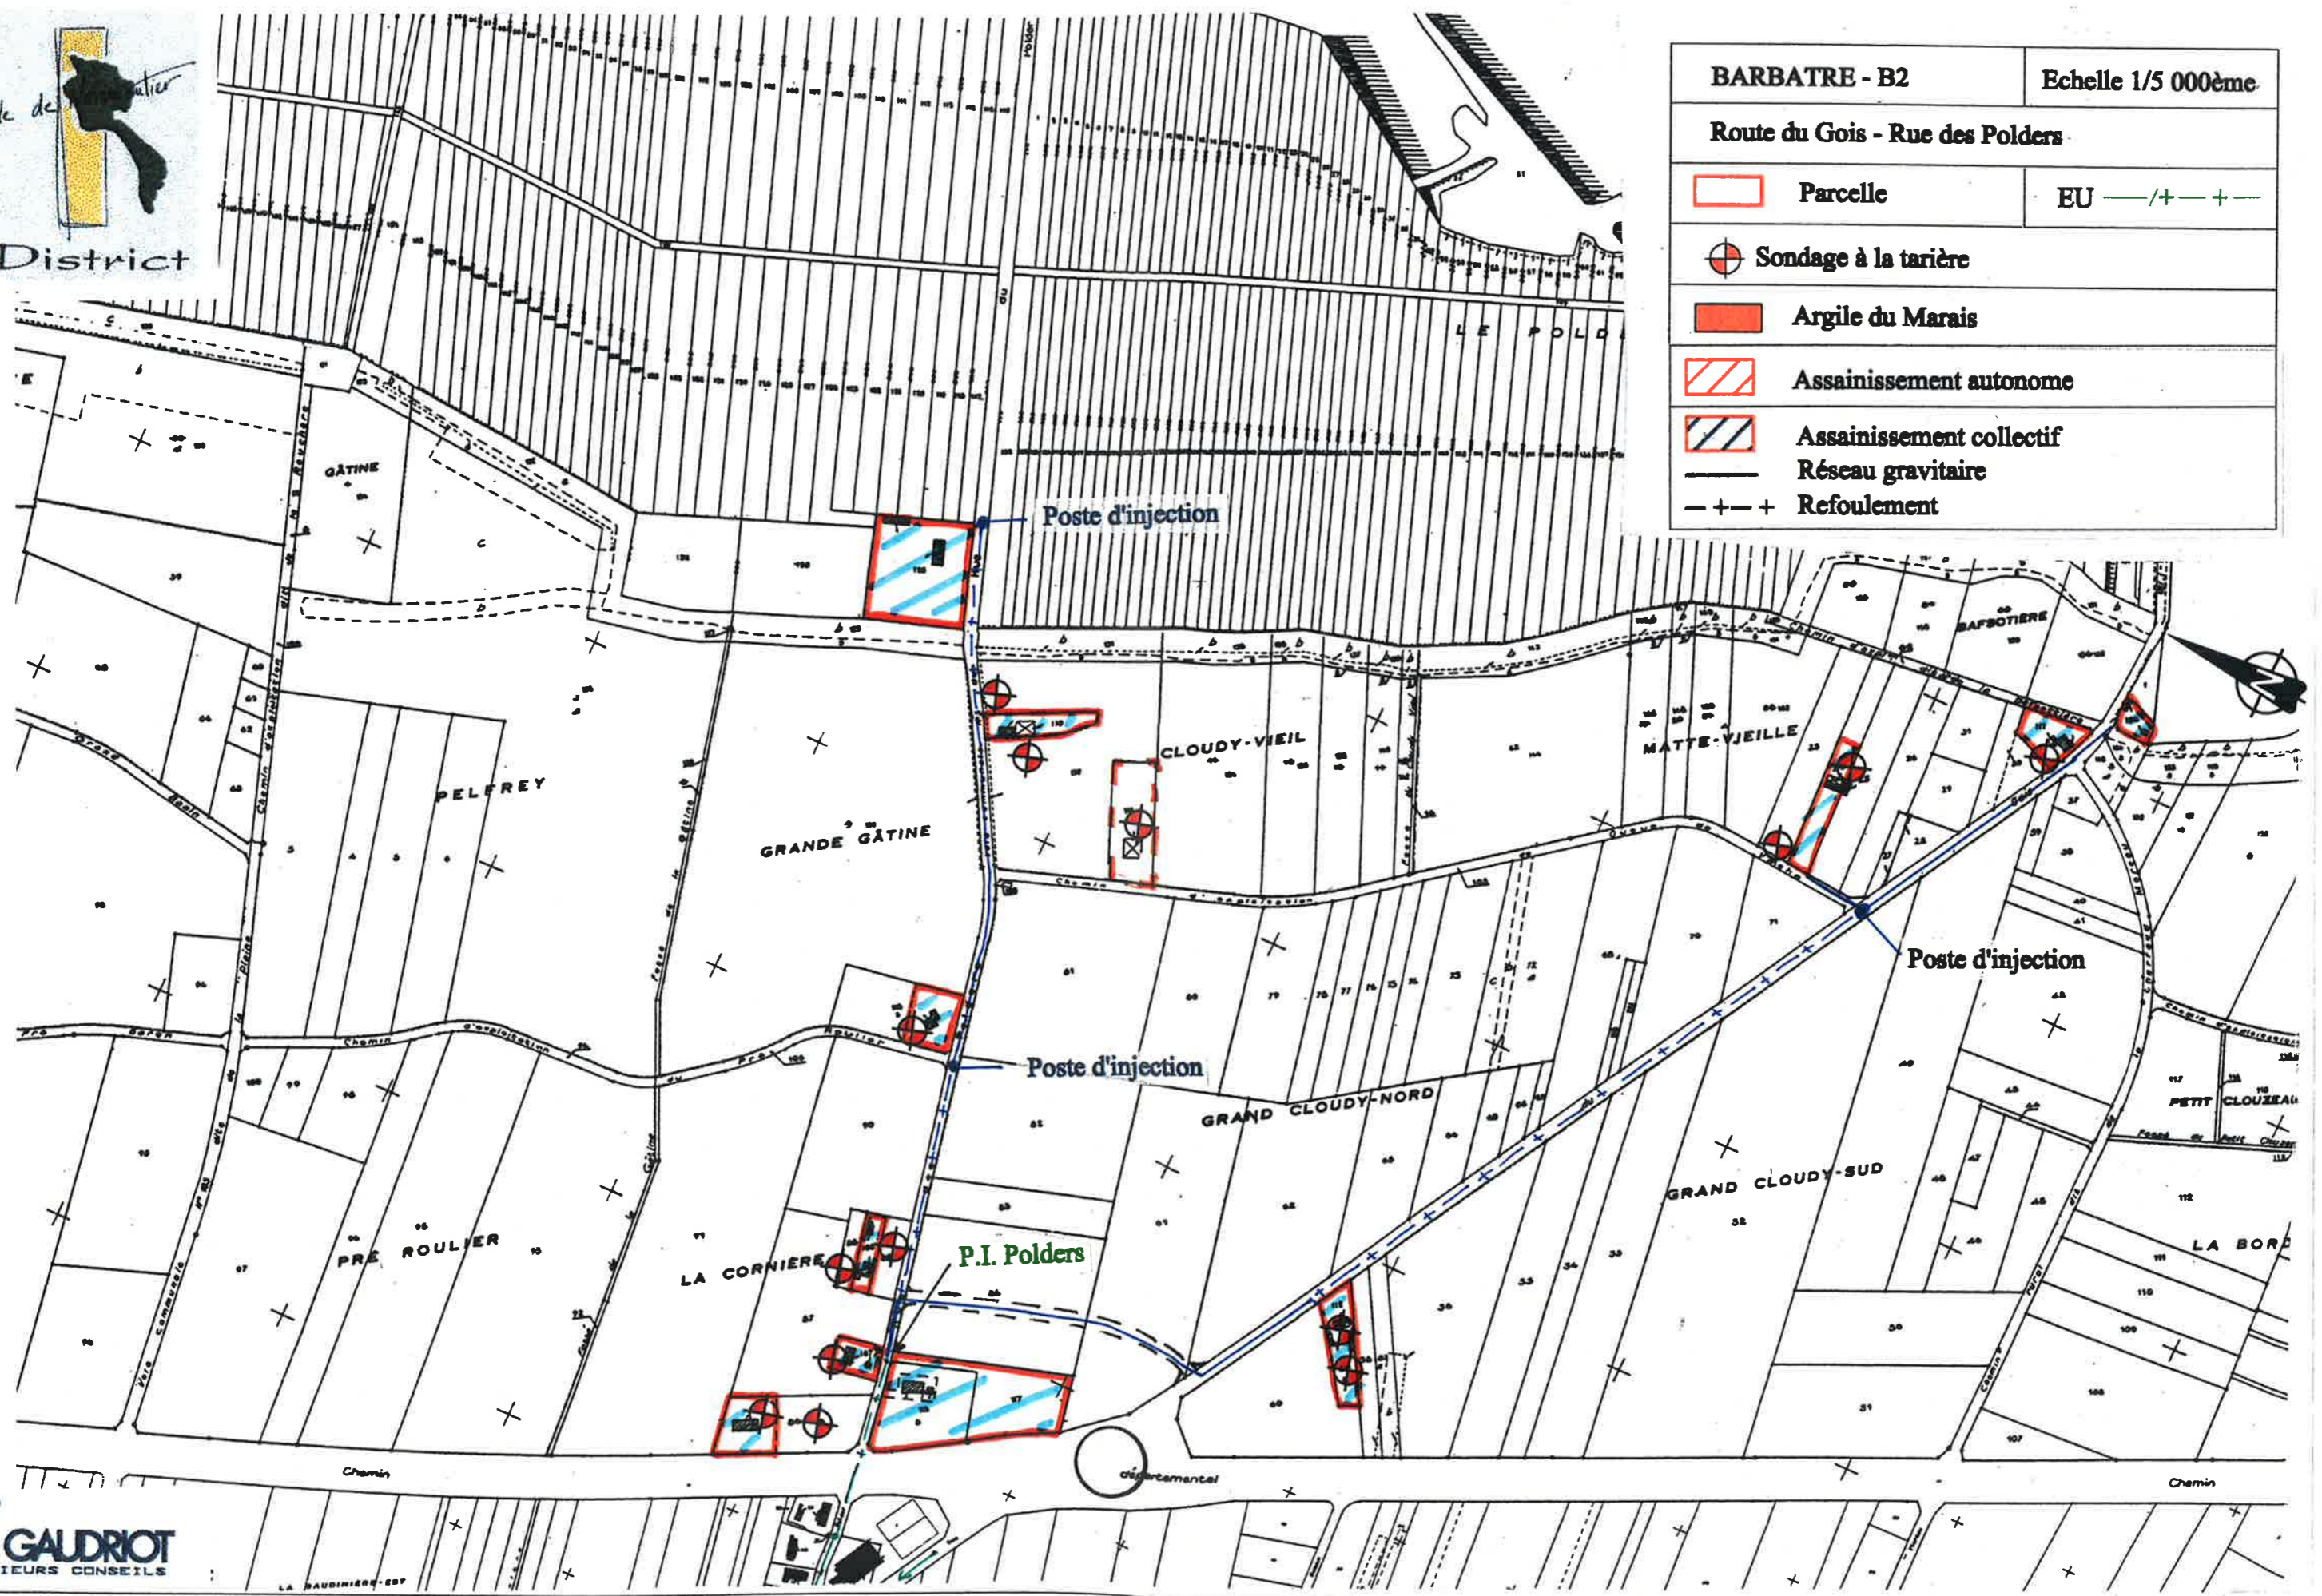



# ANTIQUE

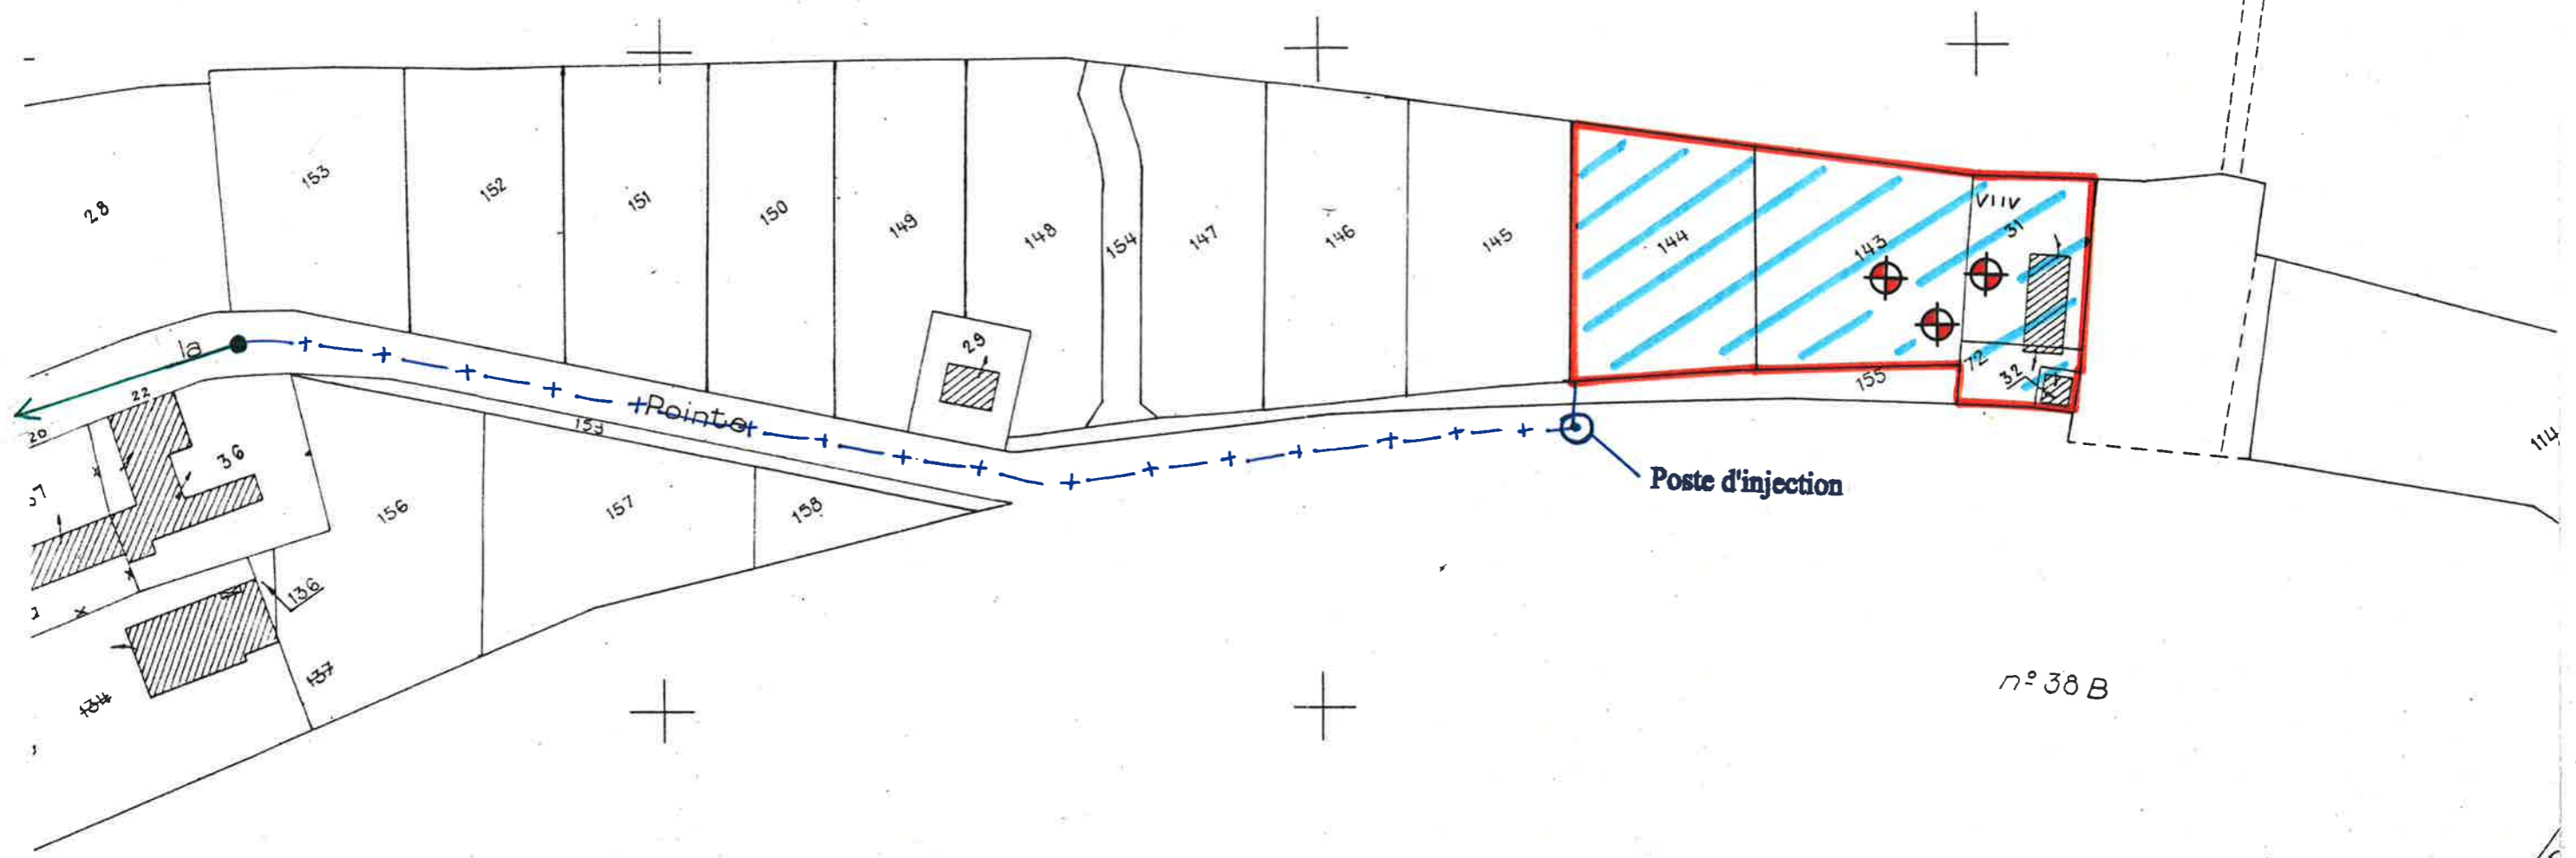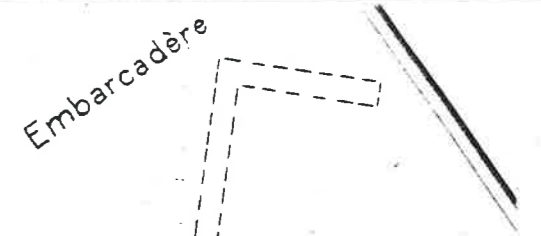

n° 38 B

BARBATRE - B3		Echelle 1/1 000ème	
Pointe de la Fosse			
	Parcelle	EU	— / + — + —
	Sondage à la tarière		Assainissement collectif
	Sable dunaire		Réseau gravitaire
			Refoulement